





FÄSTMANSOFFANS TRYGGHETSBOENDE

Starbovägen 63-97, Vällingby

Exempel på planritning

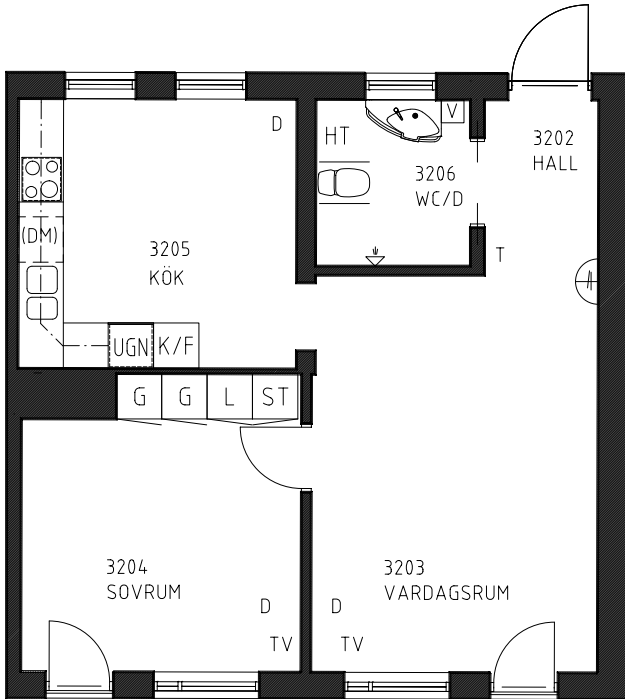

SKALA 1: 100

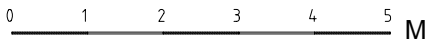

FÖRKLARINGAR

-  SPISHÄLL
-  KYL/FRYS
-  HÖGSKÅP MED UGN
-  STÄDSKÅP
-  GARDEROB
-  LINNESKÅP
-  PLATS FÖR DISKMASKIN
-  PLATS FÖR TVÄTTMASKIN
-  VÄGGSKÅP MED ELUTTAG
- HT HANDDUKSTORK
- D DATA
- TV TV
- T TELEFON
-  HATTHYLLA/KLÄDHÄNGARE

LGH 2001

2 ROK, ca 57 m²

Komplett kök med kakel över arbetsbänk.

Målade väggar och plastplankgolv i rum och kök.

Helkaklade väggar och halksäker plastmatta i badrum.

Höj- och sänkbart handfat (Bano) och greppvänlig duschstång i badrum.

Tillgängligt för personer i rullstol, dock ej badrum om tvättmaskin installeras.

Brand- och utrymningslarm.

Tvättstuga i fastigheten.

Lägenhetsförråd i fastigheten.

