




HAMMARBYHÖJDENS TRYGGHETSBOENDE

2012-04-01

Avvikelser från verkligheten kan förekomma


BOFAKTABLAD

Kv. Lektionen 6, Hus 1
Tidaholmsplan 11
121 48 Johanneshov

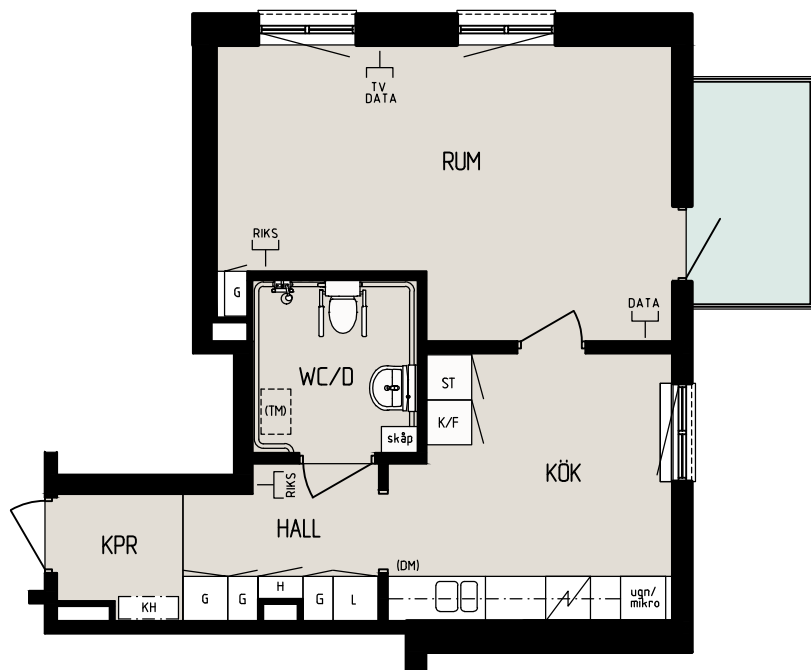

FÖRKLARINGAR

	KAPPHYLLA
	GARDEROB
	LINNESKÅP
	STÄDSKÅP
	KLÄDKAMMARE
	KYL/FRYS
	SPISHÄLL
	UGN/PLATS FÖR MIKRO
	PLATS FÖR KOMPACTDISK-MASKIN
	BADRUMSSKÅP
	PLATS FÖR KOMPACTTVÄTT-MASKIN
	UTTAG KABEL-TV
	UTTAG DATA / BREDBAND
	UTTAG RIKSTELE

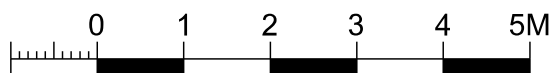

SKALA 1:100

LGH 0002 1 RoK, 49 m² Plan 1

- Trämönstrat golv i alla rum. Målade väggar.
- Kök med bänkskiva i laminat och målade köksluckor. Kakel över diskbänk.
- WC/dusch med utökad tillgänglighet. Hög- och sänkbart handfat och toalett. Halkdämpande plastmatta och helkaklade väggar.
- Ställbara hatthyllor
- Lättillgänglig balkong.
- Lägenhetsförråd finns i samma huskropp.
- Tvättstuga på entréplan i hus 4, 5 och 3.
- Gemensamhetslokaler finns på entréplan i hus 1, i hus 2 nära micasavärdens lokal samt i hus 5. Lokalen i hus 5 har egen köksdel.
- Sopnedkast finns i trapphuset på varje våningsplan.

SITUATIONSPLAN

