




FÄSTMANSOFFANS TRYGGHETSBOENDE

Starbovägen 63-97, Vällingby

Exempel på planritning

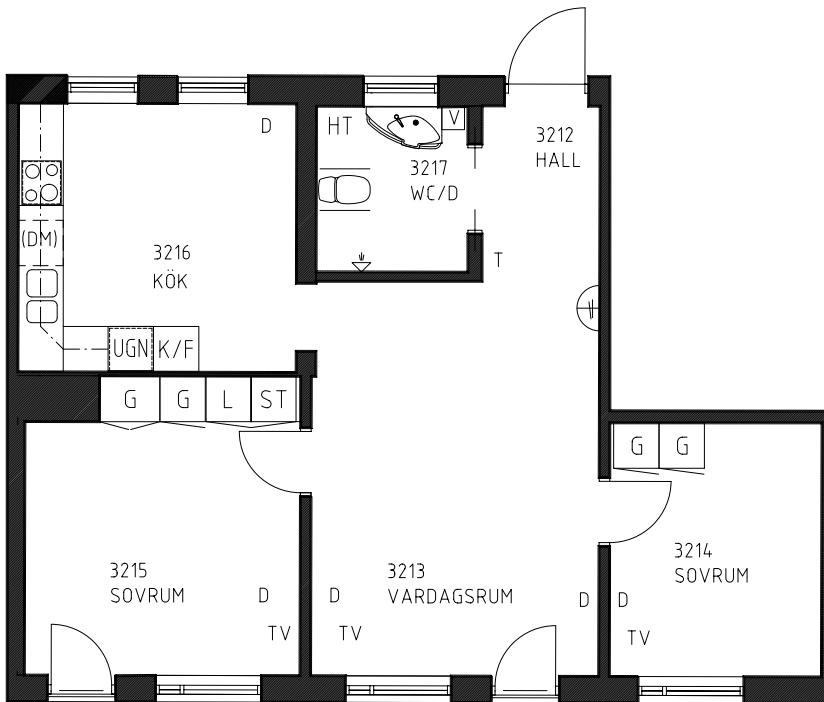

SKALA 1: 100

0 1 2 3 4 5 M

FÖRKLARINGAR

- SPISHÄLL
- KYL/FRYS
- HÖGSKÅP MED UGN
- STÄDSKÅP
- GARDEROB
- LINNESKÅP
- PLATS FÖR DISKMASKIN
- PLATS FÖR TVÄTTMASKIN
- VÄGGSKÅP MED ELUTTAG
- HT HANDDUKSTORK
- D DATA
- TV TV
- T TELEFON
- HATTHYLLA/KLÄDHÄNGARE

LGH 2003

3 ROK, ca 67 m²

Komplett kök med kakel över arbetsbänk.

Målade väggar och plastplankgolv i rum och kök.

Helkaklade väggar och halksäker plastmatta i badrum.

Höj- och sänkbart handfat (Bano) och greppvänlig duschstång i badrum.

Tillgängligt för personer i rullstol, dock ej badrum om tvättmaskin installeras.

Brand- och utrymningslarm.

Tvättstuga i fastigheten.

Lägenhetsförråd i fastigheten.

