





## FÖRKLARINGAR



-  SPISHÄLL
-  KYL/FRYS
-  UGN I HÖGSKÅP
-  GARDEROB
-  LINNESKÅP
-  STÅDSKÅP
-  FÖRBERETT FÖR DISKMASKIN
-  FÖRBERETT FÖR TVÄTTMASKIN / TORKTUMLARE
-  UTTAG FÖR KABEL-TV MED BREDBAND, UNGEFÄRLIGT LÄGE
-  BADKAR TILLVAL
- KLK KLÄDKAMMARE

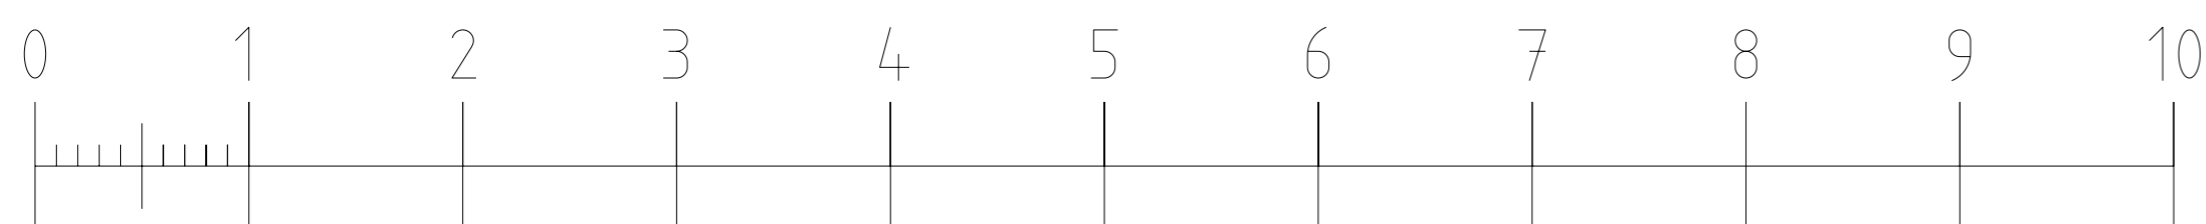

SKALA 1:100

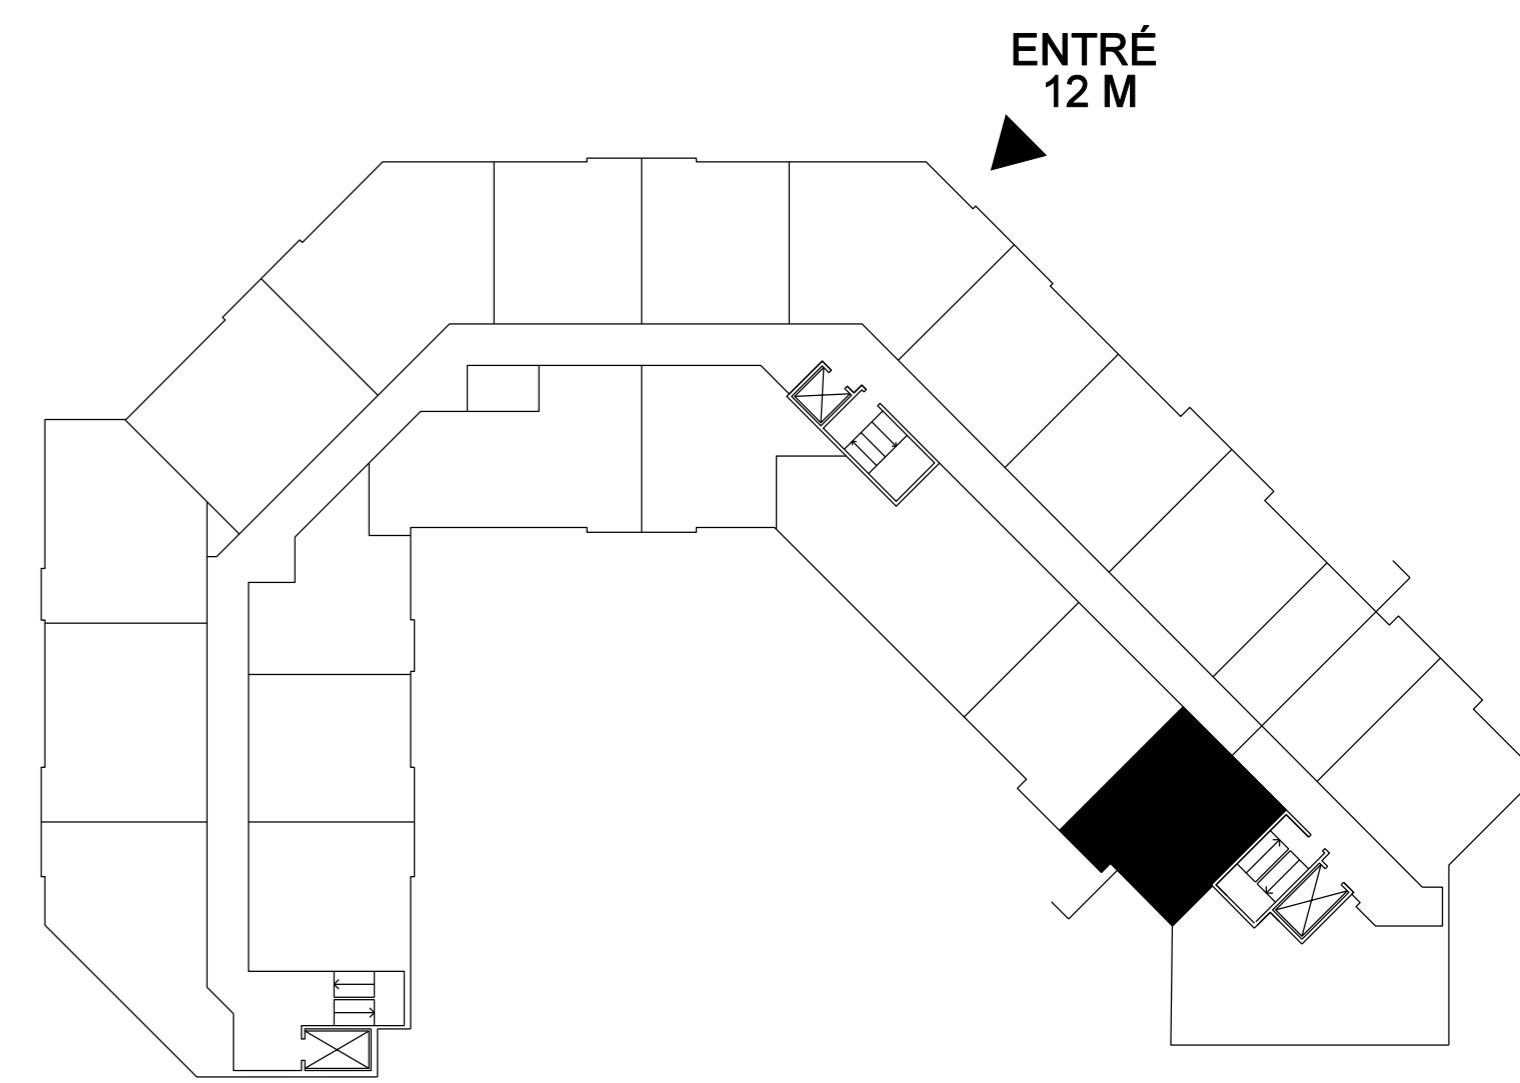

SITUATIONSPLAN

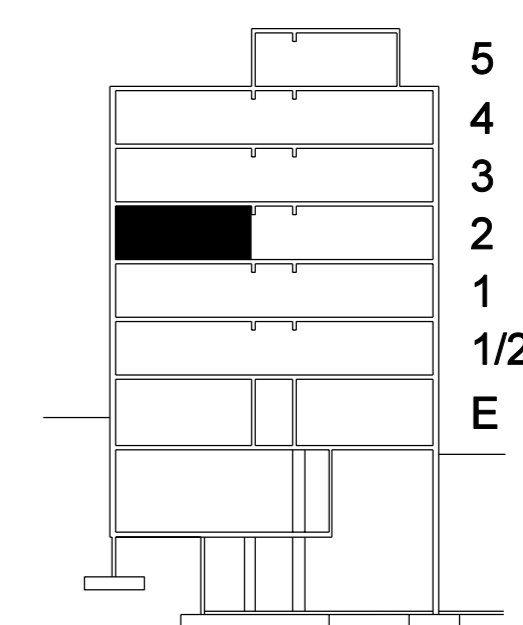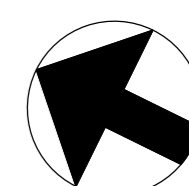

SEKTION

## LGH 0104

1 RoK, 44 m<sup>2</sup>

Denna lägenhet uppfyller SIS krav på tillgänglighet.

- Ekparkett i alla rum.
- Tapetserade väggar.
- Ugn i arbetshöjd och glaskeramisk spishäll.
- Badrum med helkaklade väggar och halksäker plastmatta. Tillgänglig för person i rullstol.
- Balkong med tillgänglighet för person i rullstol.
- Stor tvättstuga på entréplan.
- Lägenhetsförråd på hissplan K1.

Hissplan 2 tr

## BOFAKTABLAD

KV RIDDARSPORREN - VASASTAN  
Norrtullsgatan 12 M

JAN LUNDQVIST  
ARKITEKTER

2007-05-22 KP



RÄTT TILL ÄNDRINGAR FÖRBEHÅLLES