



TRYGGHETSBOENDE

BOFAKTABLAD


2011-07-06

Rätt till ändringar förbehålles

Kv. Svalrocken 17
Spadvägen 7, Älvsjö

0 0,5 1 2 3 4 5M

SKALA 1:100

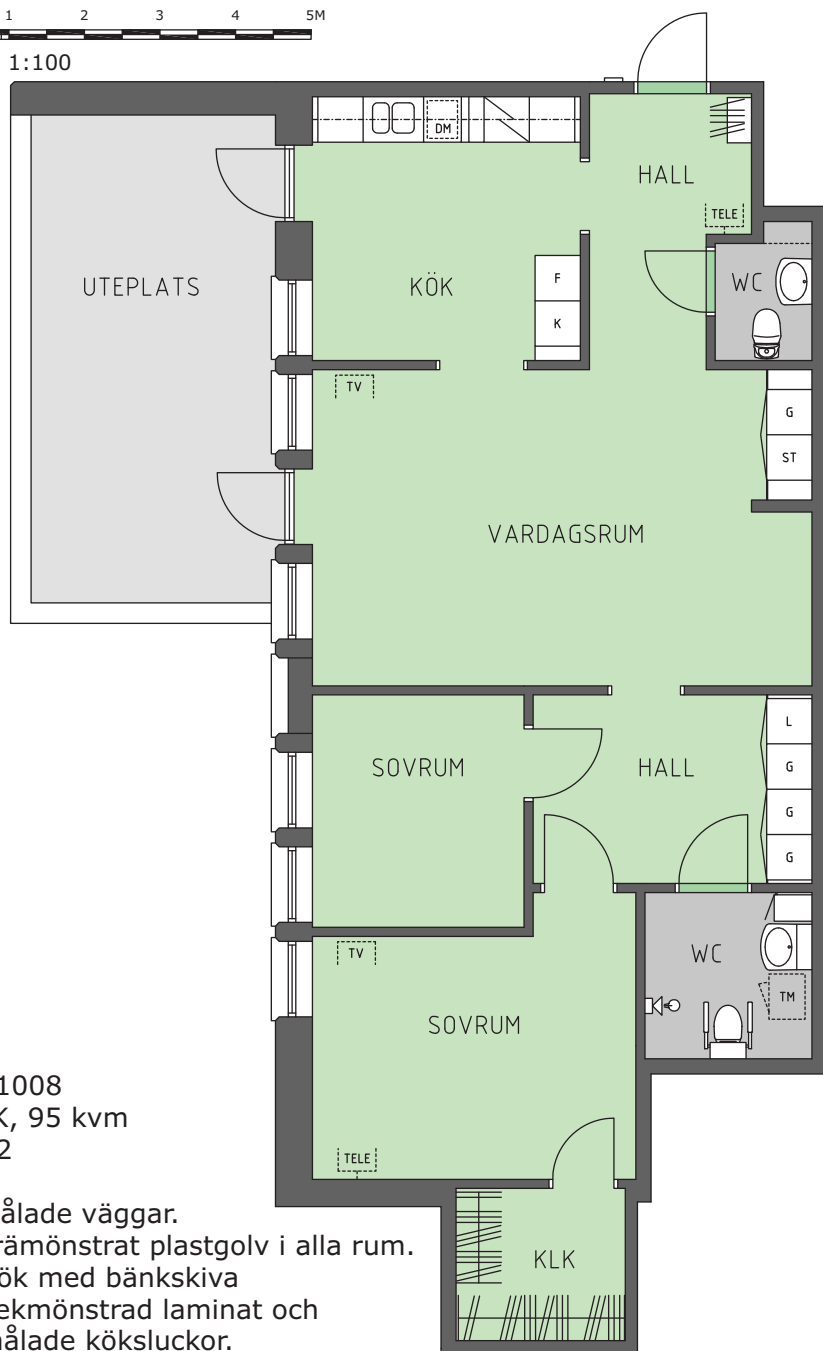

LGH 1008
3 RoK, 95 kvm
Plan 2

- Målade väggar.
- Trämönstrat plastgolv i alla rum.
- Kök med bänkskiva i ekmönstrad laminat och målade köksluckor. Kakel över diskbänk.
- Badrum med utökad tillgänglighet. Hög och sänkbart handfat och toalett. Halkdämpande plastmatta och helkaklade väggar.
- Gästtoalett. Halkdämpande plastmatta och helkaklade väggar.
- Hög- och sänkbar hatthylla, samt hög- och sänkbara hyllor i klädskåpet.
- Trygghetslarm.
- Lättillgänglig rymlig uteplats.
- Lägenhetsförråd på plan 1.
- Tvättstuga och gemensamhetslokal med kök på detta plan.
- Sopnedkast finns i korridoren på detta plan.

FÖRKLARINGAR

- ST STÄDSKÅP
- K KYL
- F FRYS
- SPISHÅLL
- DM PLATS FÖR KOMPAKT-DISKMASKIN
- G GARDEROB
- L LINNESKÅP
- KAPPHYLLA
- TM PLATS FÖR KOMPAKT-TVÄTTMASKIN
- KLK KLÄDKAMMARE
- COMHEM UTTAG MED MÖJLIGHET FÖR KABEL-TV, BREDBAND OCH IP-TELEFONI
- TV RIKSTELE UTTAG MED MÖJLIGHET FÖR BREDBAND

SITUATIONSPLAN

