




TRYGGHETSBOENDE

BOFAKTABLAD

2011-07-06

Rätt till ändringar förbehålles

Kv. Svalrocken 17
Spadvägen 7, Älvsjö

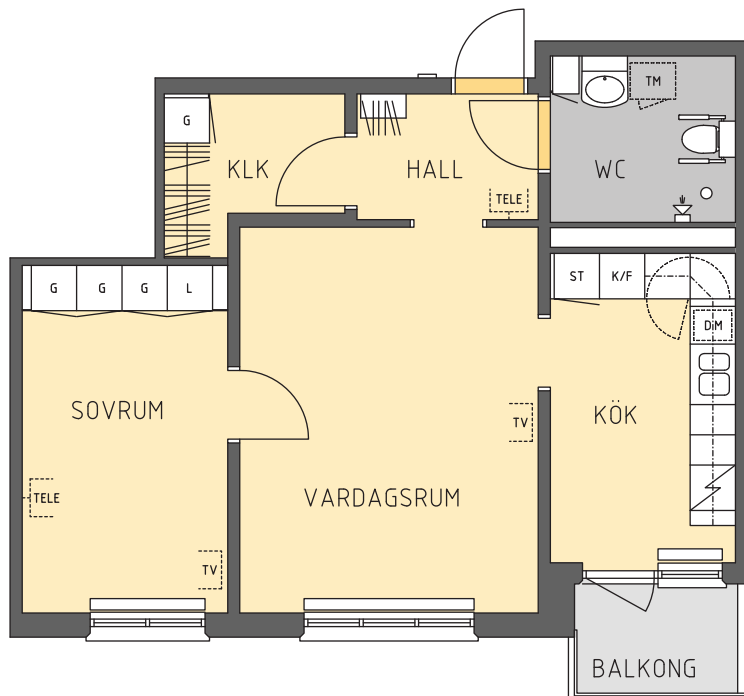

FÖRKLARINGAR

- STÄDSKÅP
- KYL/FRYS
- SPISHÄLL
- PLATS FÖR KOMPAKT-DISKMASKIN
- GARDEROB
- LINNESKÅP
- KAPPHYLLA
- PLATS FÖR KOMPAKT-TVÄTTMASKIN
- KLÄDKAMMARE
- COMHEM UTTAG MED MÖJLIGHET FÖR KABEL-TV, BREDBAND OCH IP-TELEFONI
- RIKSTELE UTTAG MED MÖJLIGHET FÖR BREDBAND



SKALA 1:100

LGH 1104
2 RoK, 60 kvm
Plan 3

- Trämönstrat plastgolv i alla rum.
- Målade väggar.
- Kök med bänkskiva i ekmönstrad laminat och målade köksluckor. Kakel över diskbänk.
- Badrum med utökad tillgänglighet. Hög och sänkbart handfat och toalett. Halkdämpande plastmatta och helkaklade väggar.
- Hög- och sänkbar hatthylla, samt hög- och sänkbara hyllor i klädkammaren.
- Trygghetslarm.
- Lättillgänglig balkong.
- Lägenhetsförråd på plan 1.
- Tvättstuga på plan 2.
- Gemensamhetslokal med kök på plan 2.
- Sopnedkast finns i korridoren på detta plan.

SITUATIONSPLAN

