


FÖRKLARINGAR

-  SPISHÄLL
-  KYL/FRYS
-  UGN I HÖGSKÅP
-  GARDEROB
-  LINNESKÅP
-  STÅDSKÅP
-  FÖRBERETT FÖR DISKMASKIN
-  FÖRBERETT FÖR TVÄTTMASKIN / TORKTUMLARE
-  UTTAG FÖR KABEL-TV MED BREDBAND, UNGEFÄRLIGT LÄGE
-  BADKAR TILLVAL
- KLK KLÄDKAMMARE

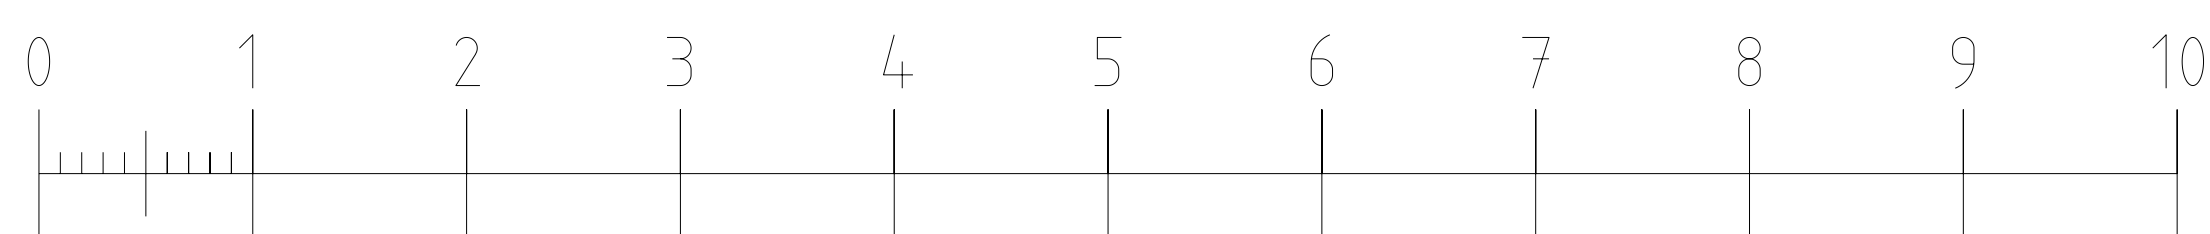

SKALA 1:100


LGH 0091

2 RoK, 55 m²



Denna lägenhet uppfyller SIS krav på tillgänglighet.

- Ekparkett i alla rum.
- Tapetserade väggar.
- Fullständig mathushållning i kök.
- Ugn i arbetshöjd och glaskeramisk spishäll.
- Badrum med helkalkade väggar och halksäker plastmatta.
- Tillgänglig för person i rullstol.
- Balkong med tillgänglighet för person i rullstol.
- Stor klädskåp.
- Stor tvättstuga på entréplan.
- Lägenhetsförråd på hissplan K1.

Hissplan 2 tr

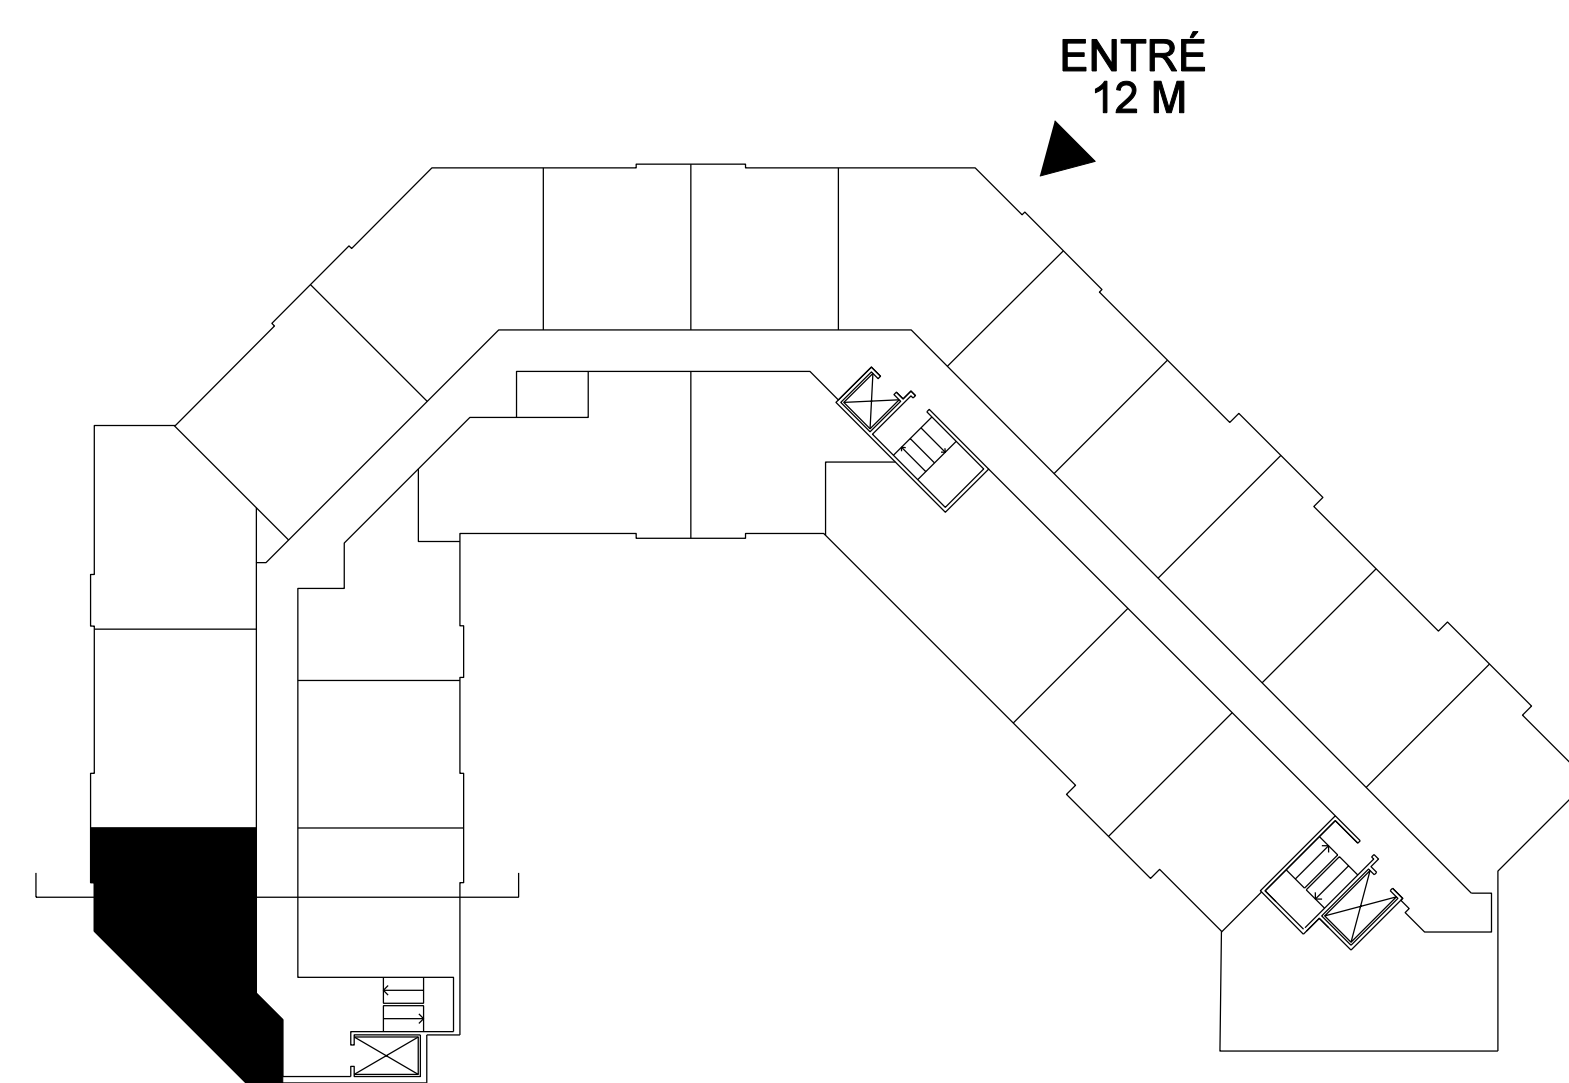

SITUATIONSPLAN

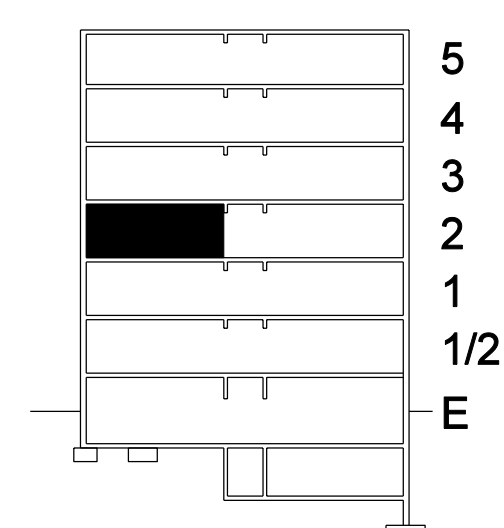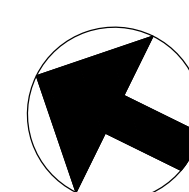

SEKTION

BOFAKTABLAD

KV RIDDARSPORREN - VASASTAN
Norrtullsgatan 12 M

JAN LUNDQVIST
ARKITEKTER

2007-05-22 KP



RÄTT TILL ÄNDRINGAR FÖRBEHÅLLES