




TANTOS TRYGGHETSBOENDE

2012-10-24, Rev. 2013-04-23

Rätt till ändringar förbehålles

BOFAKTABLAD

Kv. Svärdet 8, Hus B
Maria Bangata 1
11863 Stockholm

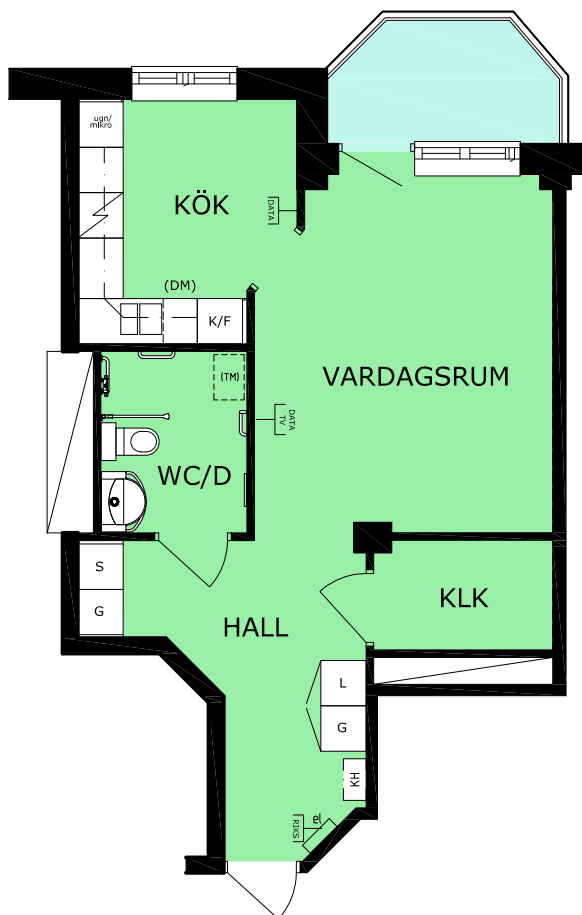

FÖRKLARINGAR

	KAPPHYLLA
	GARDEROB
	LINNESKÅP
	STÄDSKÅP
	KLÄDKAMMARE
	KYL/FRYS
	SPISHÄLL
	UGN/PLATS FÖR MIKRO
	PLATS FÖR KOMPAKTDISK- MASKIN
	PLATS FÖR KOMPAKTTVÄTT- MASKIN
	UTTAG KABEL-TV
	UTTAG DATA / BREDBAND
	UTTAG RIKSTELE




SKALA 1:100

LGH 2426

1 RoK, ca 46 m²

Plan 2

- Trämönstrat golv i alla rum. Målade väggar.
- Kök med bänkskiva i laminat och målade köksluckor. Kakel över diskbänk.
- WC/dusch med utökad tillgänglighet. Hög- och sänkbart handfat och toalett. Halkdämpande plastmatta och helkaklade väggar.
- Ställbara hatthyllor
- Lättillgänglig balkong.
- Lägenhetsförråd på plan 0 (UKV).
- Tvättstuga på entréplan i hus A plan 1 (KV).
- Gemensamhetslokaler i hus A plan 2 (BV).
- Sopnedkast finns i trapphuset på varje våningsplan.

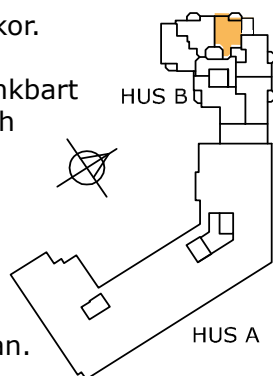

SITUATIONSPLAN

