



TUNETS TRYGGHETSBOENDE

2012-11-12



Rätt till ändringar förbehålles

BOFAKTABLAD

KV. Tunet 1
Råckstavägen 30
162 54 Vällingby

FÖRKLARINGAR

[KH]	KAPPHYLLA
[KS]	KLÄDSTÅNG
[G]	GARDEROB
[L]	LINNESKÅP
[ST]	STÄDSKÅP
KLK	KLÄDKAMMARE
[K/F]	KYL/FRYS
[/]	SPISHÄLL
[U/M]	UGN/PLATS FÖR MICRO
(DM)	PLATS FÖR KOMPAKT-DISKMASKIN
[SK]	SKAFFERI
[BS]	BADRUMSSKÅP
[(TM)]	PLATS FÖR KOMPACT-TVÄTTMASKIN
[TV]	UTTAG KABEL-TV
[TD]	UTTAG TELE/DATA
---	NIVÅSKILLNAD I TAK

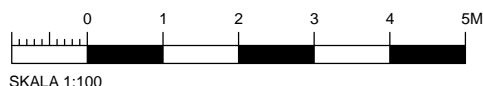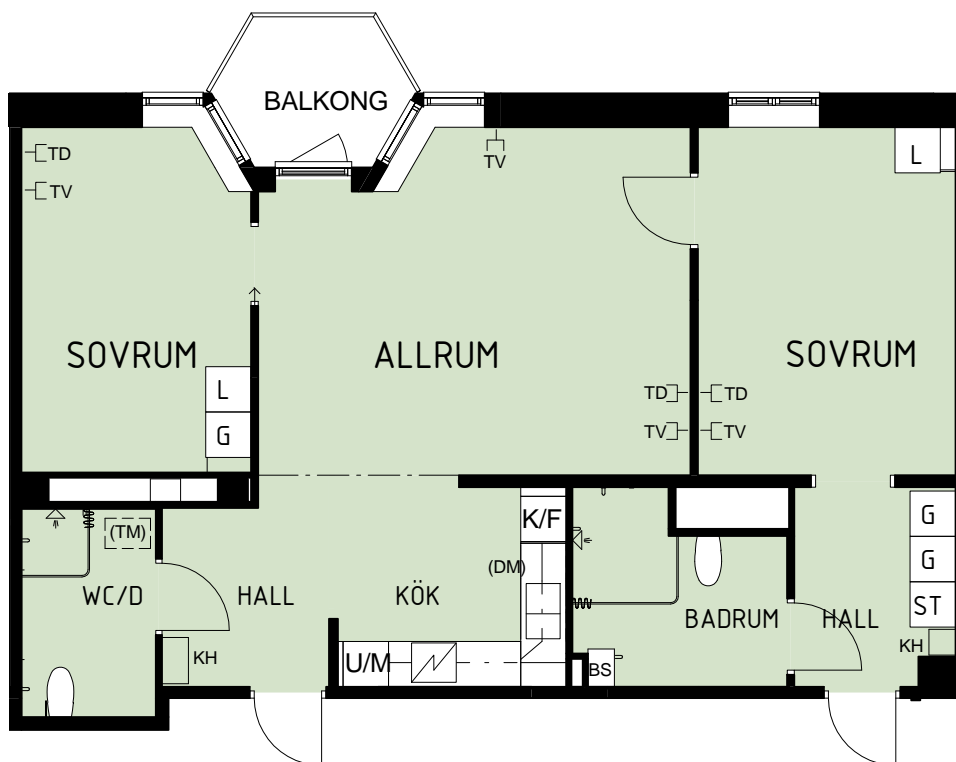

SKALA 1:100

LGH AE07, 3 RoK, 87 m², Plan 3

- Trämönstrat golv i alla rum.
- Målade väggar.
- Kök med bänkskiva i laminat och målade köksluckor.
- Kakel över diskbänk.
- Badrum med höj- och sänkbart handfat och toalett.
Halkdämpande plastmatta och helkglade väggar.
- Ställbar hatthylla.
- Ledljus till badrum.
- Lättillgänglig balkong/uteplats.
- Lägenhetsförråd i källare.
- Tvättstuga i markplan.
- Micasavärd och gemensamhetslokaler finns på plan 3 i hus E.
- Sopnedkast finns i trapphuset på varje våningsplan.

