




TRYGGHETSBOENDE BOFAKTABLAD

Exempel på planritning
Rätt till ändringar förbehålles

Kv. Väduren 16
Roslagsgatan 20A och 20B Stockholm


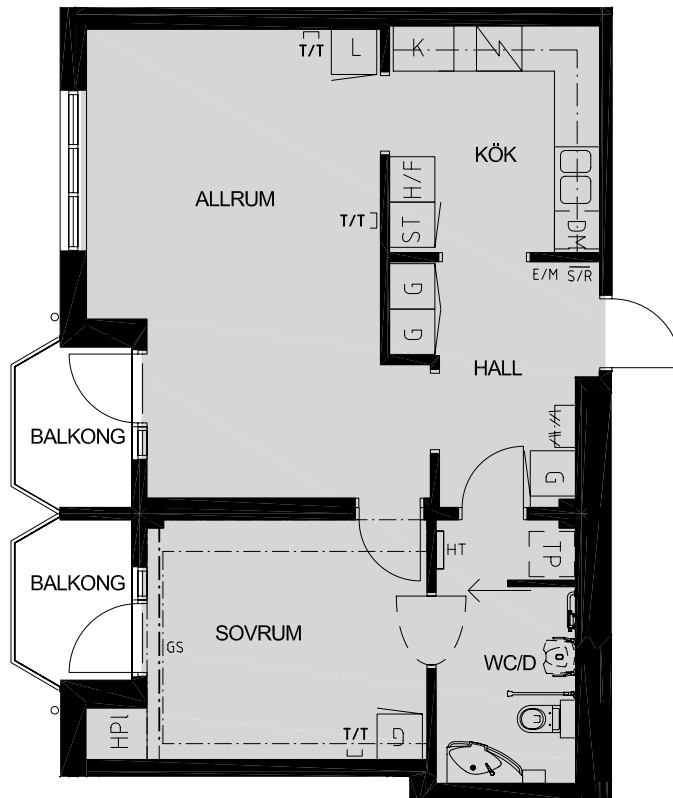


LGH 2002


2 rum och kök, ca 61 m²
1 tr

Komplett kök med kakel över arbetsbänk.
Målade väggar och ekparkett i samtliga rum inkl kök.
Helkaklade väggar och halksäker plastmatta i badrum.
Höj- och sänkbart handfat, vägghängd wc (Bano), greppvänlig
duschstång i badrum.
Tillgängligt för personer i rullstol, gäller ej tvättpelare.
Brandvarnare i lägenheten.
Tvättstuga i fastigheten.
Lägenhetsförråd i fastigheten.
Porttelefon.


skala 1:100

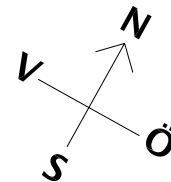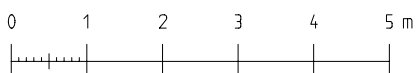

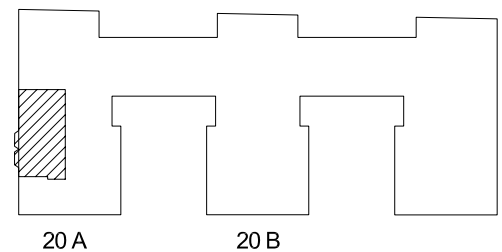


ROSLAGSGATAN 20A och 20B

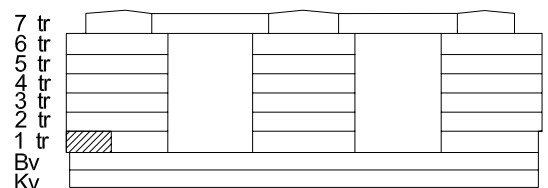

BIRGER JARLSGATAN 91



	SPIS
	LÅDKYLSKÅP
	FRYS
	KYL/FRYS
	HÖGSKÅP MED FRYS/MIKRO
	STÄDSKÅP
	GARDEROB
	PLATS FÖR DISKMASKIN
	PLATS FÖR TVÄTTMASKIN
	PLATS FÖR TORKTUMLARE
	VÄGGSKÅP MED ELUTTAG
	HANDDUKSTORK
	TELEFONUTTAG/TV-UTTAG
S/R	SVARSAPPARAT/PORTTELFON OCH RUMSENHET TRYGGHETSLARM
E/M	EL/MEDIASKÅP
GS	GARDINSTÅNG