



INREDNING


- 1 TOALET
- 2 TOALETTBORSTE
- 3 TVÄTTSTÄLL
- 4 SPEGEL
- 5 AVFALLSHÅLLARE
- 6 PAPPERSHÅLLARE
- 7 TVÅLAUTOMAT
- 8 LARM ANROPSKNAPP MED SLADD FÄST PÅ ARMSTÖD
- 9 LARM OCH ÅTERSTÄLLNING
- 10 KLÄDKROK
- 11 ARMSTÖD MED DEMPAD FÄLLNING SAMT ENGREPPSMANÖVRERAD FÖRSEDD MED TOALETTPAPPERSHÅLLARE
- 12 LARM PÅ ARMSTÖD
- 13 STRÖMBRYTARE KONTRASTMARKERAD GENTEMOT VÄGG

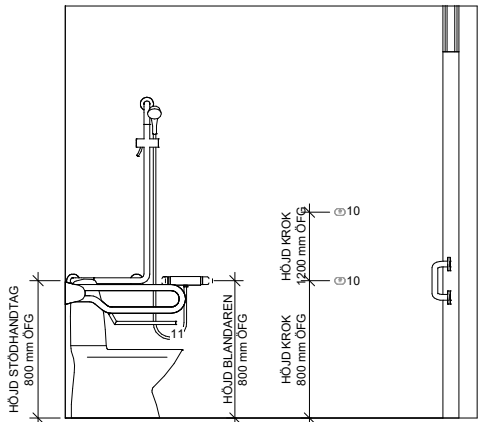


Elevation A-B
SKALA 1 : 20

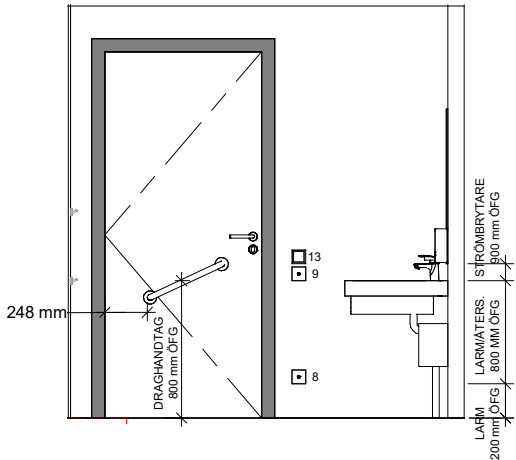


Elevation B-C
SKALA 1 : 20

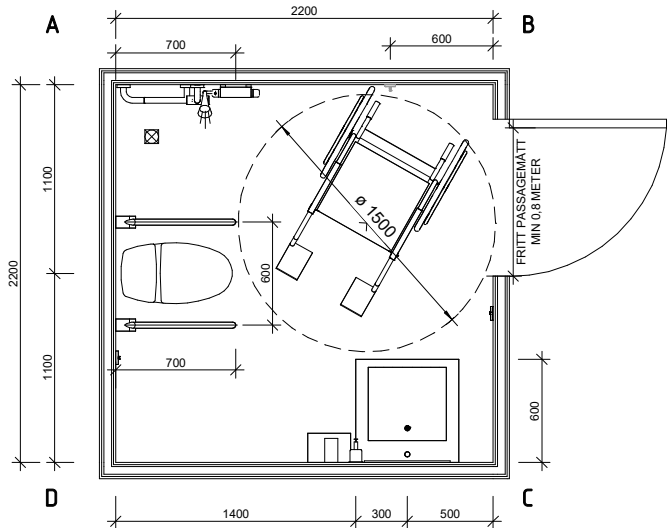


Level 1, Uppställning plan
SKALA 1 : 20

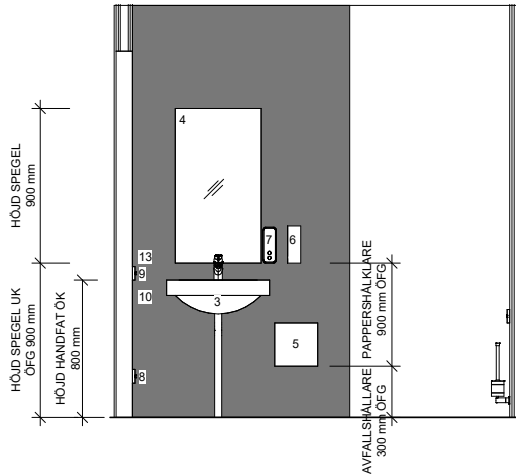

Elevation C-D
SKALA 1 : 20

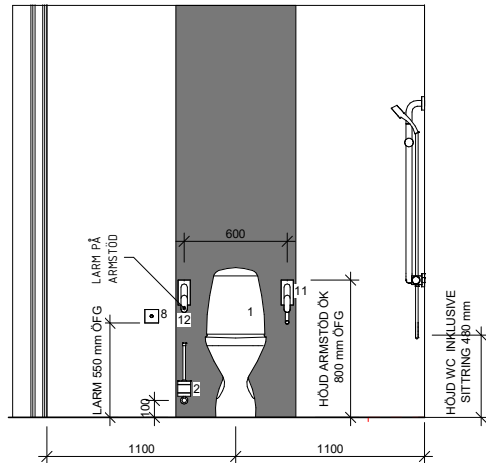

Elevation D-A
SKALA 1 : 20

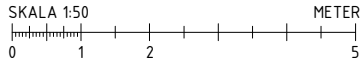

BET	ANDRINGEN AVSER	SIGN	DATUM
FASTIGHET			
Project Name			
HUS			
ADDRESS			
			
A	X AB	tel	07x-xxx xx xx
K	X AB	tel	07x-xxx xx xx
V	X AB	tel	07x-xxx xx xx
VS	X AB	tel	07x-xxx xx xx
Br	X AB	tel	07x-xxx xx xx
E	X AB	tel	07x-xxx xx xx
ALLMÄN RWC			
ANSVARG		UPPDRAGSLEDARE	RITADKONSTR AV
DATUM		UPPDRAGS.NR	
SKALA A1		SKALA A3	BET
1:20		NUMMER	
1:40		A101	