


A1 ASFALT


GÅNGBANA/TROTTOAR/ CYKELVÄG
TRAFIKKLASS GC

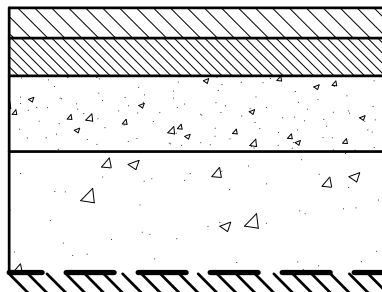

- 40 ABT11/B 160/220
- 50 JUSTERINGSLAGER 0-16
- 100 BÄRLAGER 0-32
- 160 FÖRSTÄRKNINGSLAGER 0-63
- GEOTEXTIL BRUKSKLASS N2
- 350
- EVENTUELL FRIS SÄTTS I 50 MM
- JORDFUKTIG BETONG

A2 ASFALT


KÖRYTA/PARKERING
TRAFIKKLASS 0

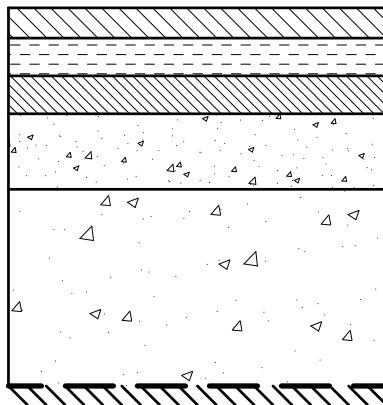

- 40 ABT11/B 160/220
- 50 AG22 B 160/220
- 50 JUSTERINGSLAGER 0-16
- 100 BÄRLAGER 0-32
- 260 FÖRSTÄRKNINGSLAGER 0-63
- GEOTEXTIL BRUKSKLASS N2
- 500
- EVENTUELL FRIS SÄTTS I 50 MM
- JORDFUKTIG BETONG

BETONGPLATTOR
MARKSTEN


TRAFIKKLASS GC

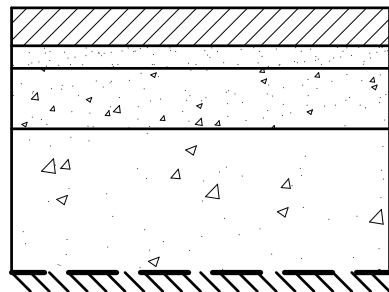

- 50 BETONGPLATTOR/MARKSTEN
- 30 SÄTTSAND
- 80 BÄRLAGER 0-32
- 190 FÖRSTÄRKNINGSLAGER 0-63
- GEOTEXTIL BRUKSKLASS N2
- 350
- OM KANTSTÖD SAKNAS SKA YTTERSTA
- PLATTAN SÄTTAS I 50 MM JORDFUKTIGT
- CEMENTBRUK

BETONGPLATTOR
MARKSTEN


TRAFIKKLASS 0

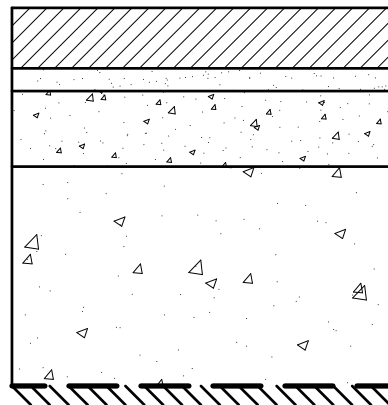

- 80 BETONGPLATTOR/MARKSTEN
- 30 SÄTTSAND
- 100 BÄRLAGER 0-32
- 290 FÖRSTÄRKNINGSLAGER 0-63
- GEOTEXTIL BRUKSKLASS N2
- 500
- OM KANTSTÖD SAKNAS SKA YTTERSTA
- PLATTAN SÄTTAS I 50 MM JORDFUKTIGT
- CEMENTBRUK

SMÅ/STORGATSTEN

FRIS AV SMÅ/STORGATSTEN

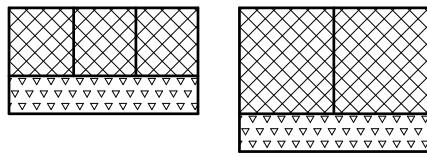


- 90/140 SMÅ/STORGATSTEN, FOGBRUK BETONG
- 50 JORDFUKTIGT CEMENTBRUK
- RESTERANDE ÖVERBYGGNAD UTFÖRES LIKA
- INTILLIGGANDE HÄRDGJORD YTA

FÖRESKRIFTER

HÄRDGJORDA YTOR
BERGKROSSPRODUKTER SKA ANVÄNDAS.


GRÄS- OCH PLANTERINGSYTOR
MINERALJORDAR/FUKTHÅLLANDE LAGER KAN
BESTÅ AV BEFINTLIG JORD ALTERNATIVT PÅFÖRD
JORD.

SM STENMJÖL

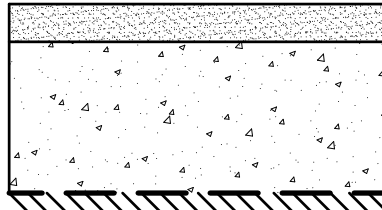


- 50 STENMJÖL 0-8 mm (BOLLPLAN 0-4)
- 200 BÄRLAGER 0-32
- GEOTEXTIL BRUKSKLASS N2
- 250

FS FORMBAR SAND

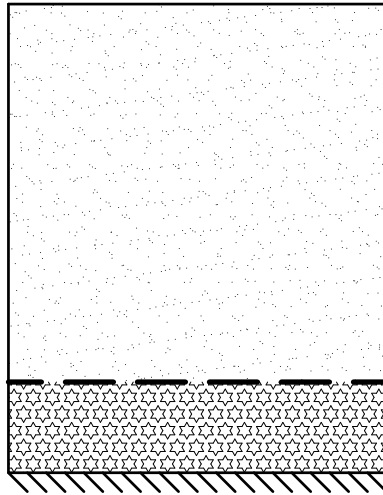


- 500 FORMBAR SAND
- GEOTEXTIL, BRUKSKLASS N2
- 120 DRÄNERINGSLAGER MAKADAM 8-16
- ANSLUTS MED DRÄNLEDNING TILL
- DAGVATTENBRUNN ELLER ANNAT
- GENOMSLÄPPLIGT LAGER.
- 620

SS STRID SAND

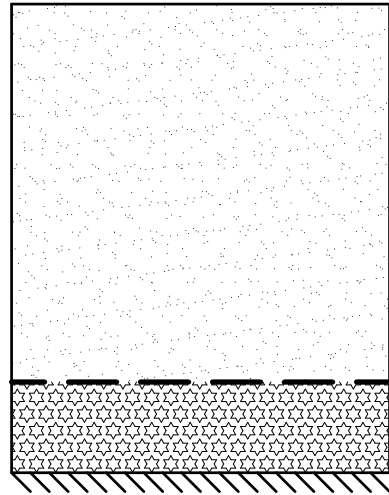

- 500 TVÄTTAD SAND 1-4
- GEOTEXTIL, BRUKSKLASS N2
- 120 DRÄNERINGSLAGER MAKADAM 8-16
- ANSLUTS MED DRÄNLEDNING TILL
- DAGVATTENBRUNN ELLER ANNAT
- GENOMSLÄPPLIGT LAGER.
- 620


GRÄSYTA

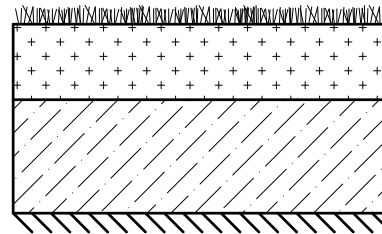

- 100 VÄXTJORD
- 150 MINERALJORD. BEFINTLIG JORD LUCKRAS
- 250
- 150 TERRASSEN LUCKRAS OM DEN ÄR
- STÖRD/KOMPAKTERAD


PLANTERINGSYTA

BUSKAR/PERENNER

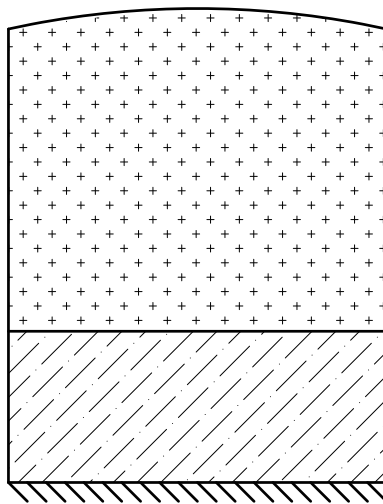

- 400 VÄXTJORD
- 200 MINERALJORD. BEFINTLIG JORD LUCKRAS
- 600
- 200 TERRASSEN LUCKRAS OM DEN ÄR STÖRD/KOMPAKTERAD
- VÄXTBÄDDEN UTFÖRES MED ÖVERHÖJNING
- SOM SKA KVARSTÅ EFTER SÄTTNING

TRÄD I GRÄSYTOR/PLANTERINGSYTOR

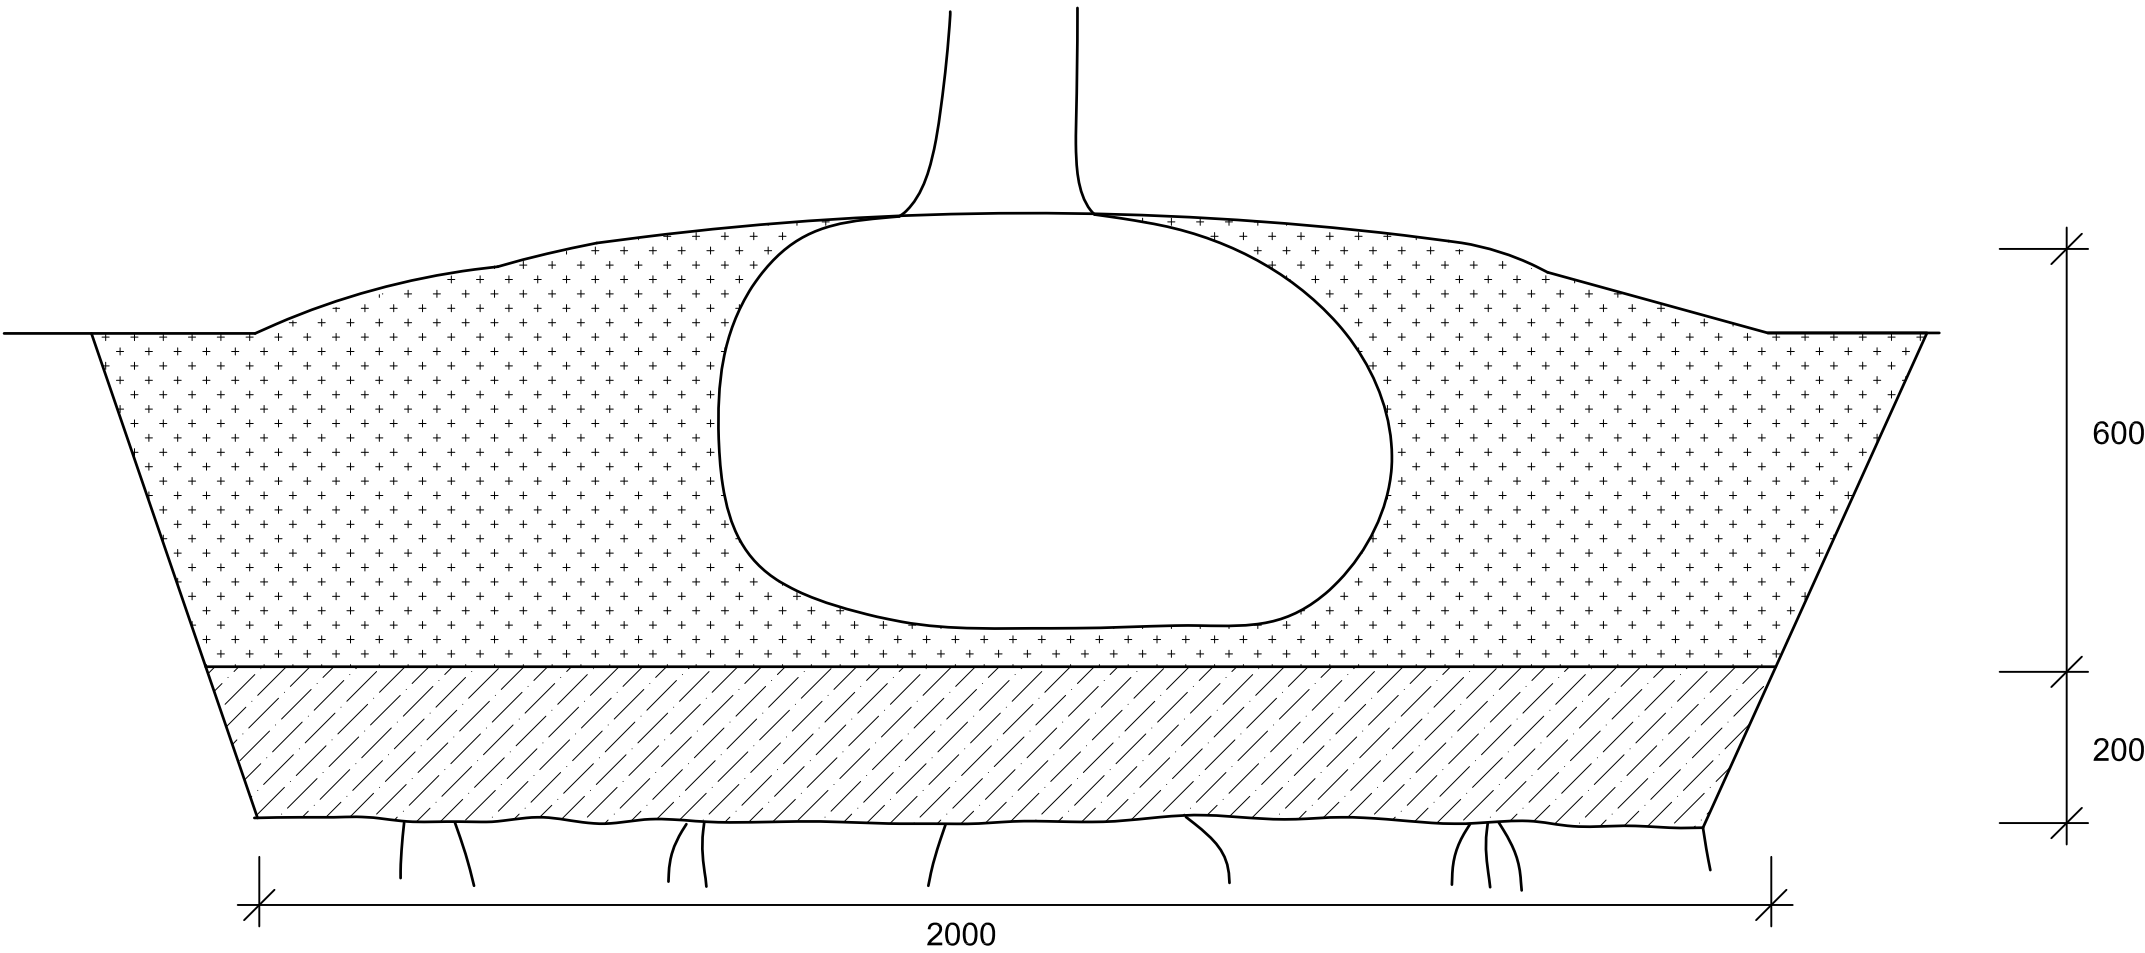

- 600 VÄXTJORD
- 200 MINERALJORD. BEFINTLIG LUCKRAS
- 800
- 200 TERRASSEN LUCKRAS OM DEN ÄR STÖRD/KOMPAKTERAD

TYPRITNING 1

DATUM
Rev. 2022-12



SKALA
1:10 A1 1:20 A3